



# СПИСОК ЭЛЕМЕНТОВ YSK52

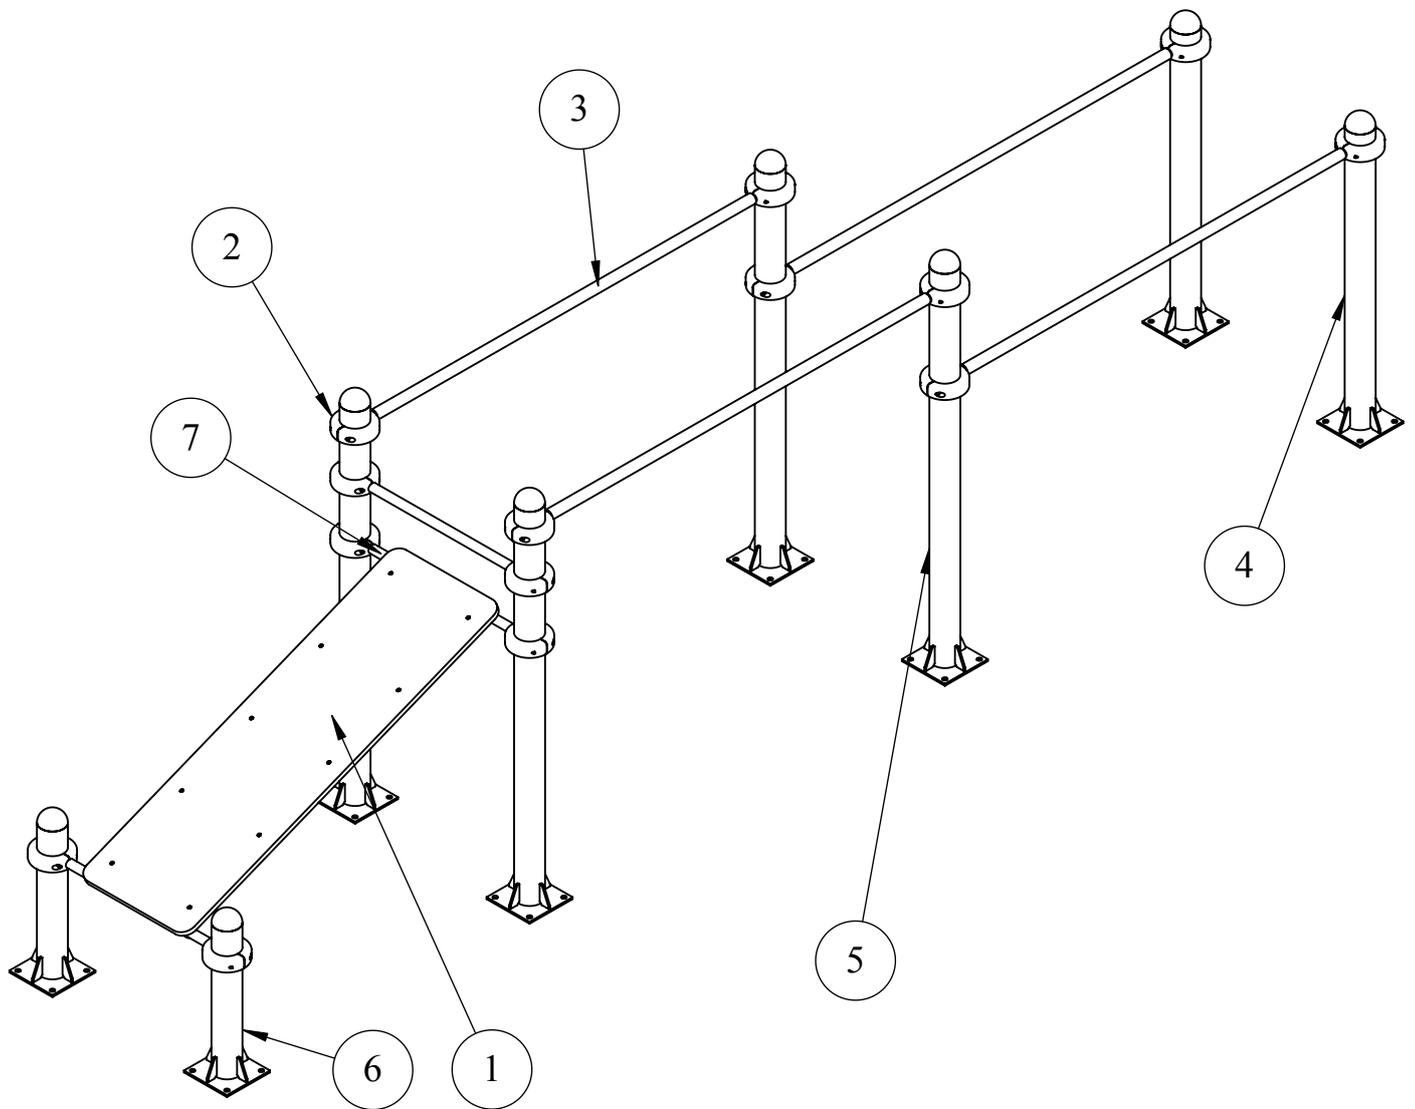

ПОЗ	ОБОЗНАЧЕНИЕ	К-ВО	ПРИМ.
1	Скамья для площадок с хомутами в сборе	1	
2	Хомут 102-1 в сборе	14	
3	Брусья для площадок с хомутами	4	
4	Стойка 1200	2	
5	Стойка 1600	4	
6	Стойка 600	2	
7	Турник 700	3	

ПЛАН-СХЕМА YSK52

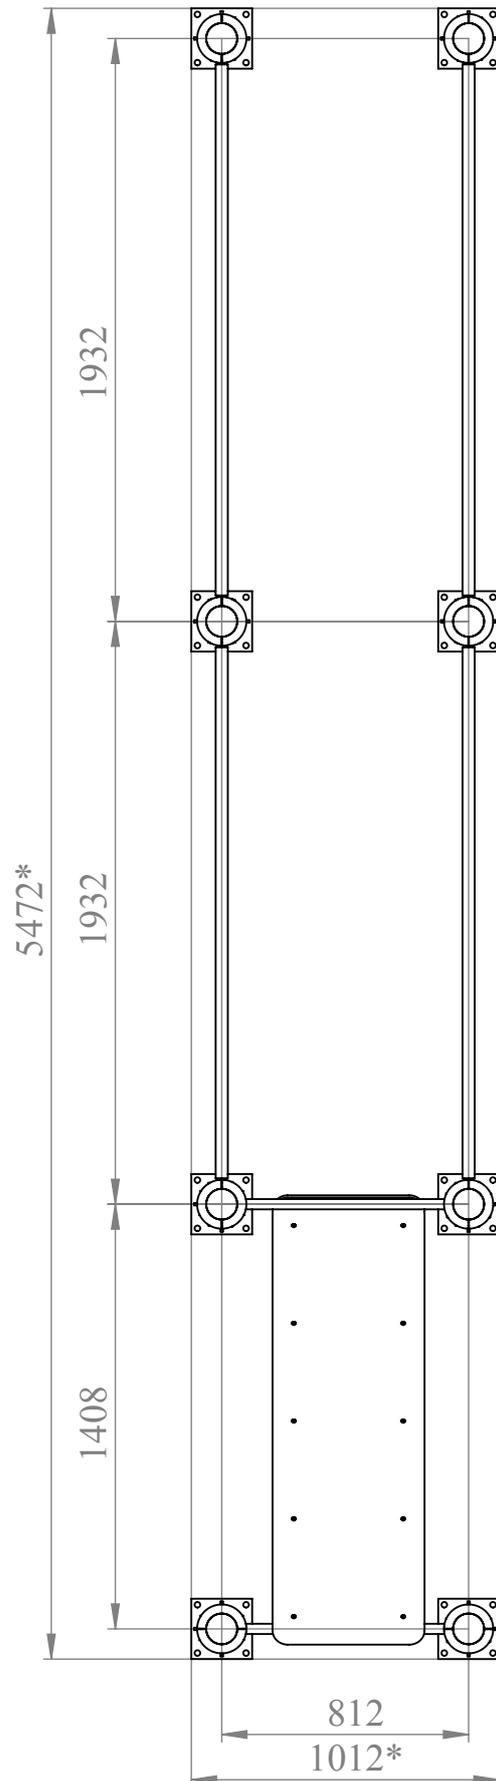

ВЫСОТА 1659ММ\*